


PŘÍKLAD ODVODOVÉHO PLÁŠTĚ - PASIVNÍ DOMY

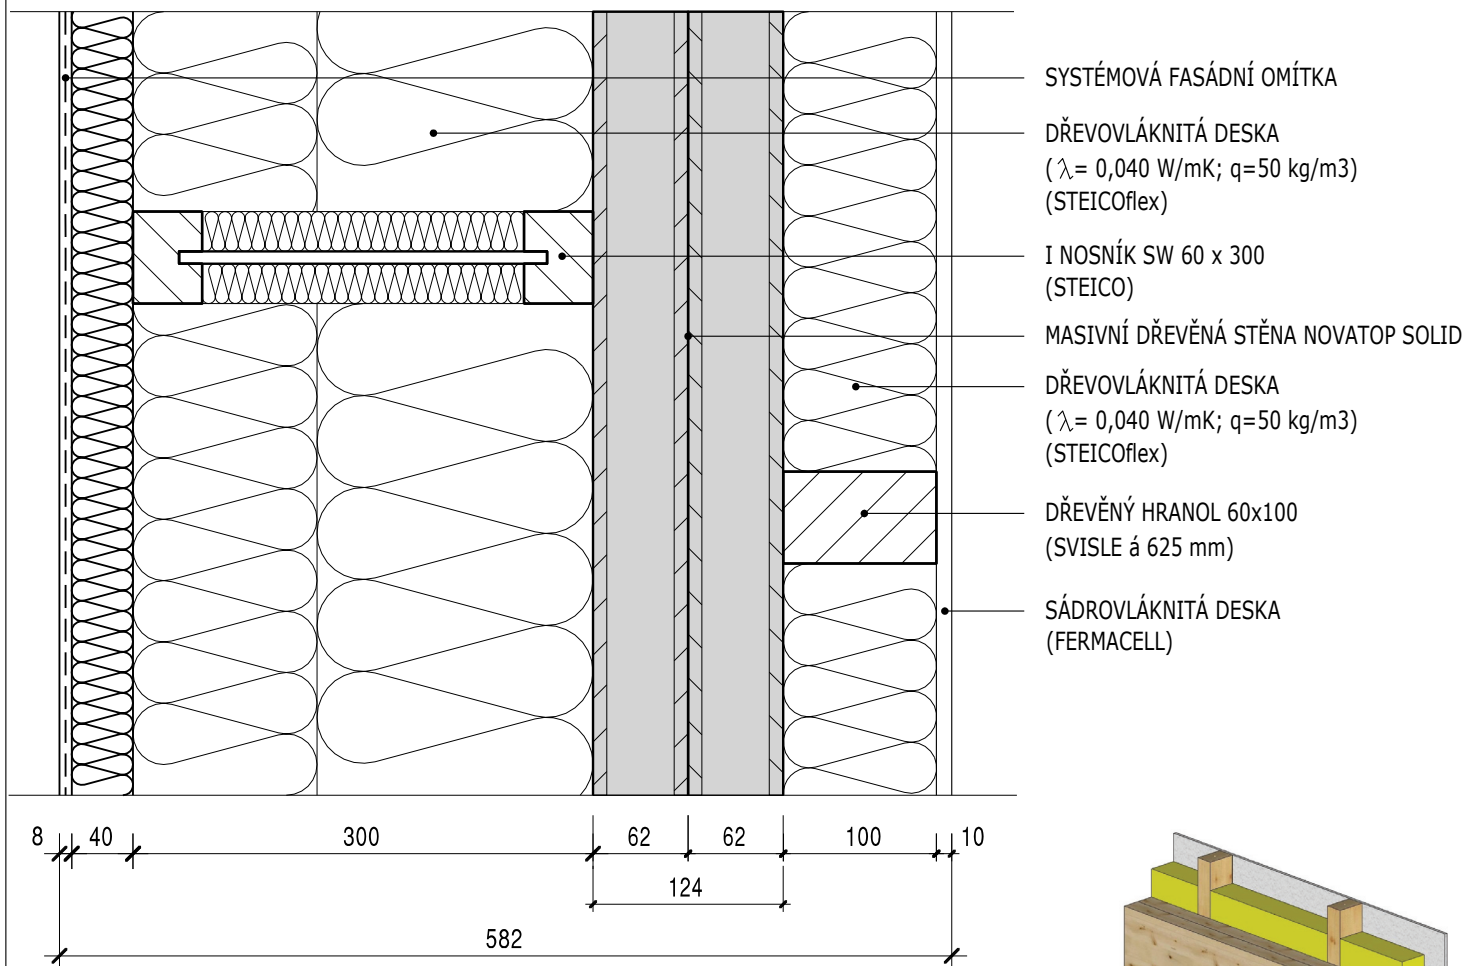

STAVEBNĚ FYZIKÁLNÍ VLASTNOSTI

STATICKÝ PRŮŘEZ MASIVNÍ STĚNY PRO DANÉ POŽÁRNÍ ZATÍŽENÍ JE 90 mm.

POŽÁRNÍ ODOLNOST	REI	60	min.
SOUČINITELEK PROSTUPU TEPLA	U	0,10	W/m ² K
VZDUCHOVÁ NEPRŮZVUČNOST	R _w	52	dB
KROČEJOVÁ NEPRŮZVUČNOST	L _{n,w}	-	dB

